


4598 fastigheten
4424 inhägnat område
3844 asfalterad yta
580 byggyta

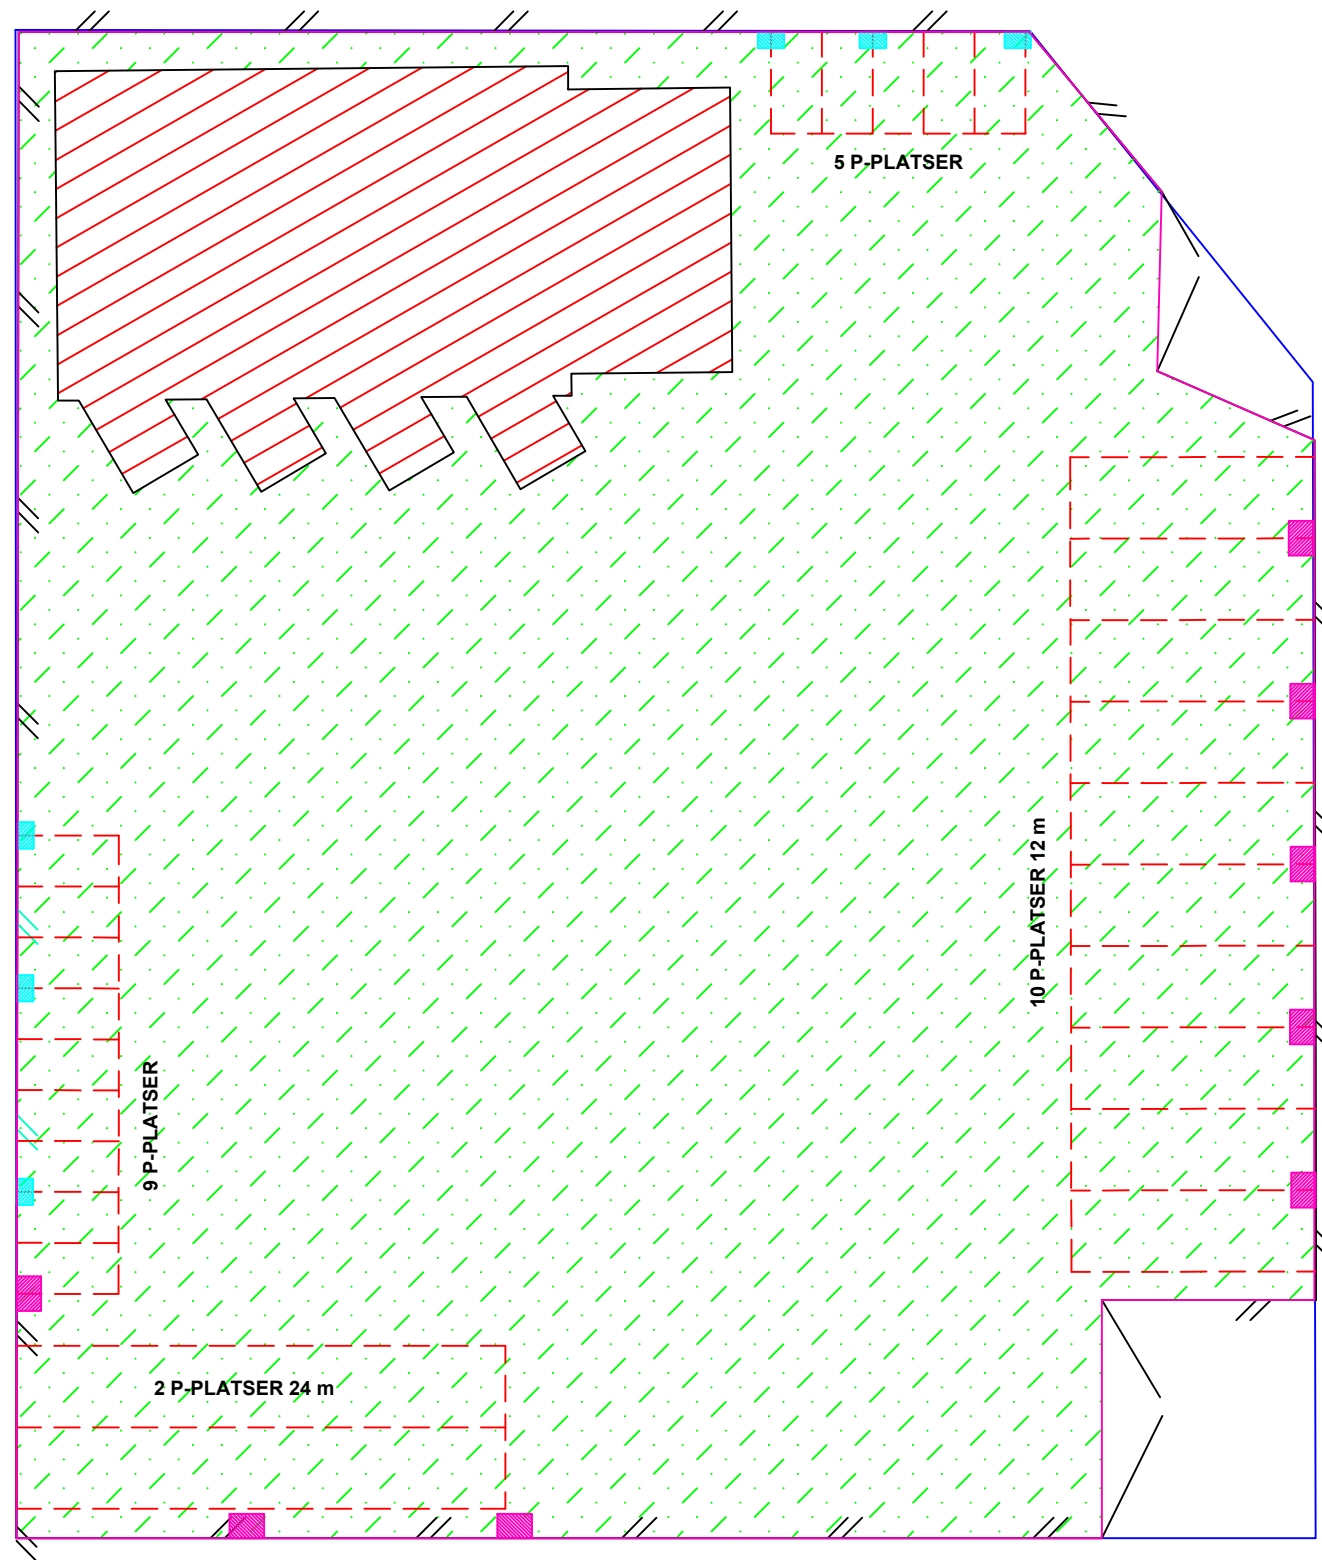

BET	ANT	ÄNDRINGEN AVSER	SEN	DATUM
9. VIGGENOMRÅDET ODLINGEN 1				
<p>ORIENTERINGSPÅN</p>				
ABRI Fridsmyrsgatan 15 372 38 Ronneby Tel: 0457-68700 E-post: info@abri.se Hemsida: www.abri.se		<p>ABRI AB Ronneby Industrifastigheter</p>		
UPPDRAG NR	RTID AV	HANDLÄGGARE		
2024-01-23	VB	ANSVARE		
OBJEKTSYTA: 00911-001				
KONTRAKTSRITNING MARK				
SKALA	A1= 1:200	NUMMER	I BET	
	A3= 1:400	A10-201-911		