


TECKENFÖRKLARING

- NY SPILLVATTENLEDNING
- NY DAGVATTENLEDNING
- - - NY VATTENLEDNING
- - - NY DRÄNERINGSLEDNING
- - - BEF. SPILLVATTENLEDNING
- - - BEF. VATTENLEDNING
- - - BEF. DAGVATTENLEDNING
- - - BEF. DAGVATTENLEDNING UTGÅR
- NY DAGVATTEN TILLSYNSBRUNN 400
- NY DAGVATTENBRUNN MED KUPOLSIL
- NY DAGVATTEN RENSBRUNN
- NY DAGVATTENBRUNN
- NY SPILLVATTEN TILLSYNSBRUNN
- NY DAGVATTENFÖRDRÖJNING
- ~ NY YTLLIG DAGVATTENAVRINNING (HÖJDSÄTTNING)
- BEF. DAGVATTEN TILLSYNS/NEDSTIGNINGSBRUNN
- BEF. DAGVATTENBRUNN

BET	ANDRINGEN AVSER	DATUM	SIGN
<b>ARBETSMATERIAL</b>			
<b>KV SVARVEN UTEMILJÖ</b>			
<b>RONNEBY</b>			
WSP SAMHÄLLSBYGGNAD BOX 34 371 21 KARLSKRONA TEL: 010-722 50 00 www.wsp.com			
UPPDRAG NR 10265792		RITAD/GENSTRUERAD AV <b>R. MÅNSSON</b>	HANDLÄGGARE <b>R. MÅNSSON</b>
DATUM 2018-06-01		ANSVÄRIG <b>K RUNDQUIST</b>	
<b>VA-PLAN</b>			
SKALA 1:500	A1	NUMMER R-51-1-001	BET

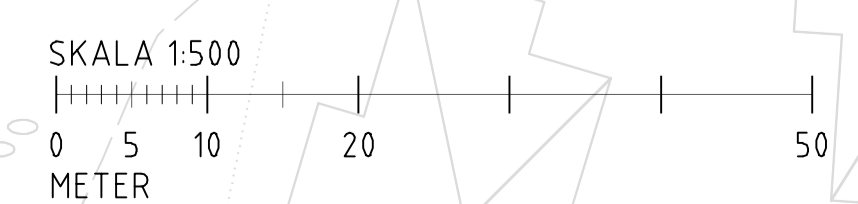

Fil: V:\sva\kv\proj\kv1511\10265792\KV\_SVARVEN\KV\_SVARVEN\_UTEMILJÖ\_PLOTT1.DWG PLOTTAD: 2018-06-01 10:48:51 AV: ANDRAGARE: lem7755